ГЕНЕРАЛЬНЫЙ ПЛАН
Бессергеневского сельского поселения Октябрьского района Ростовской области

СХЕМА ПЛАНИРУЕМЫХ ГРАНИЦ ТЕРРИТОРИЙ, ДОКУМЕНТАЦИЯ ПО ПЛАНИРОВКЕ КОТОРЫХ ПОДЛЕЖИТ РАЗРАБОТКЕ В ПЕРВООЧЕРЕДНОМ ПОРЯДКЕ

х.Калинин
Масштаб 1:5000

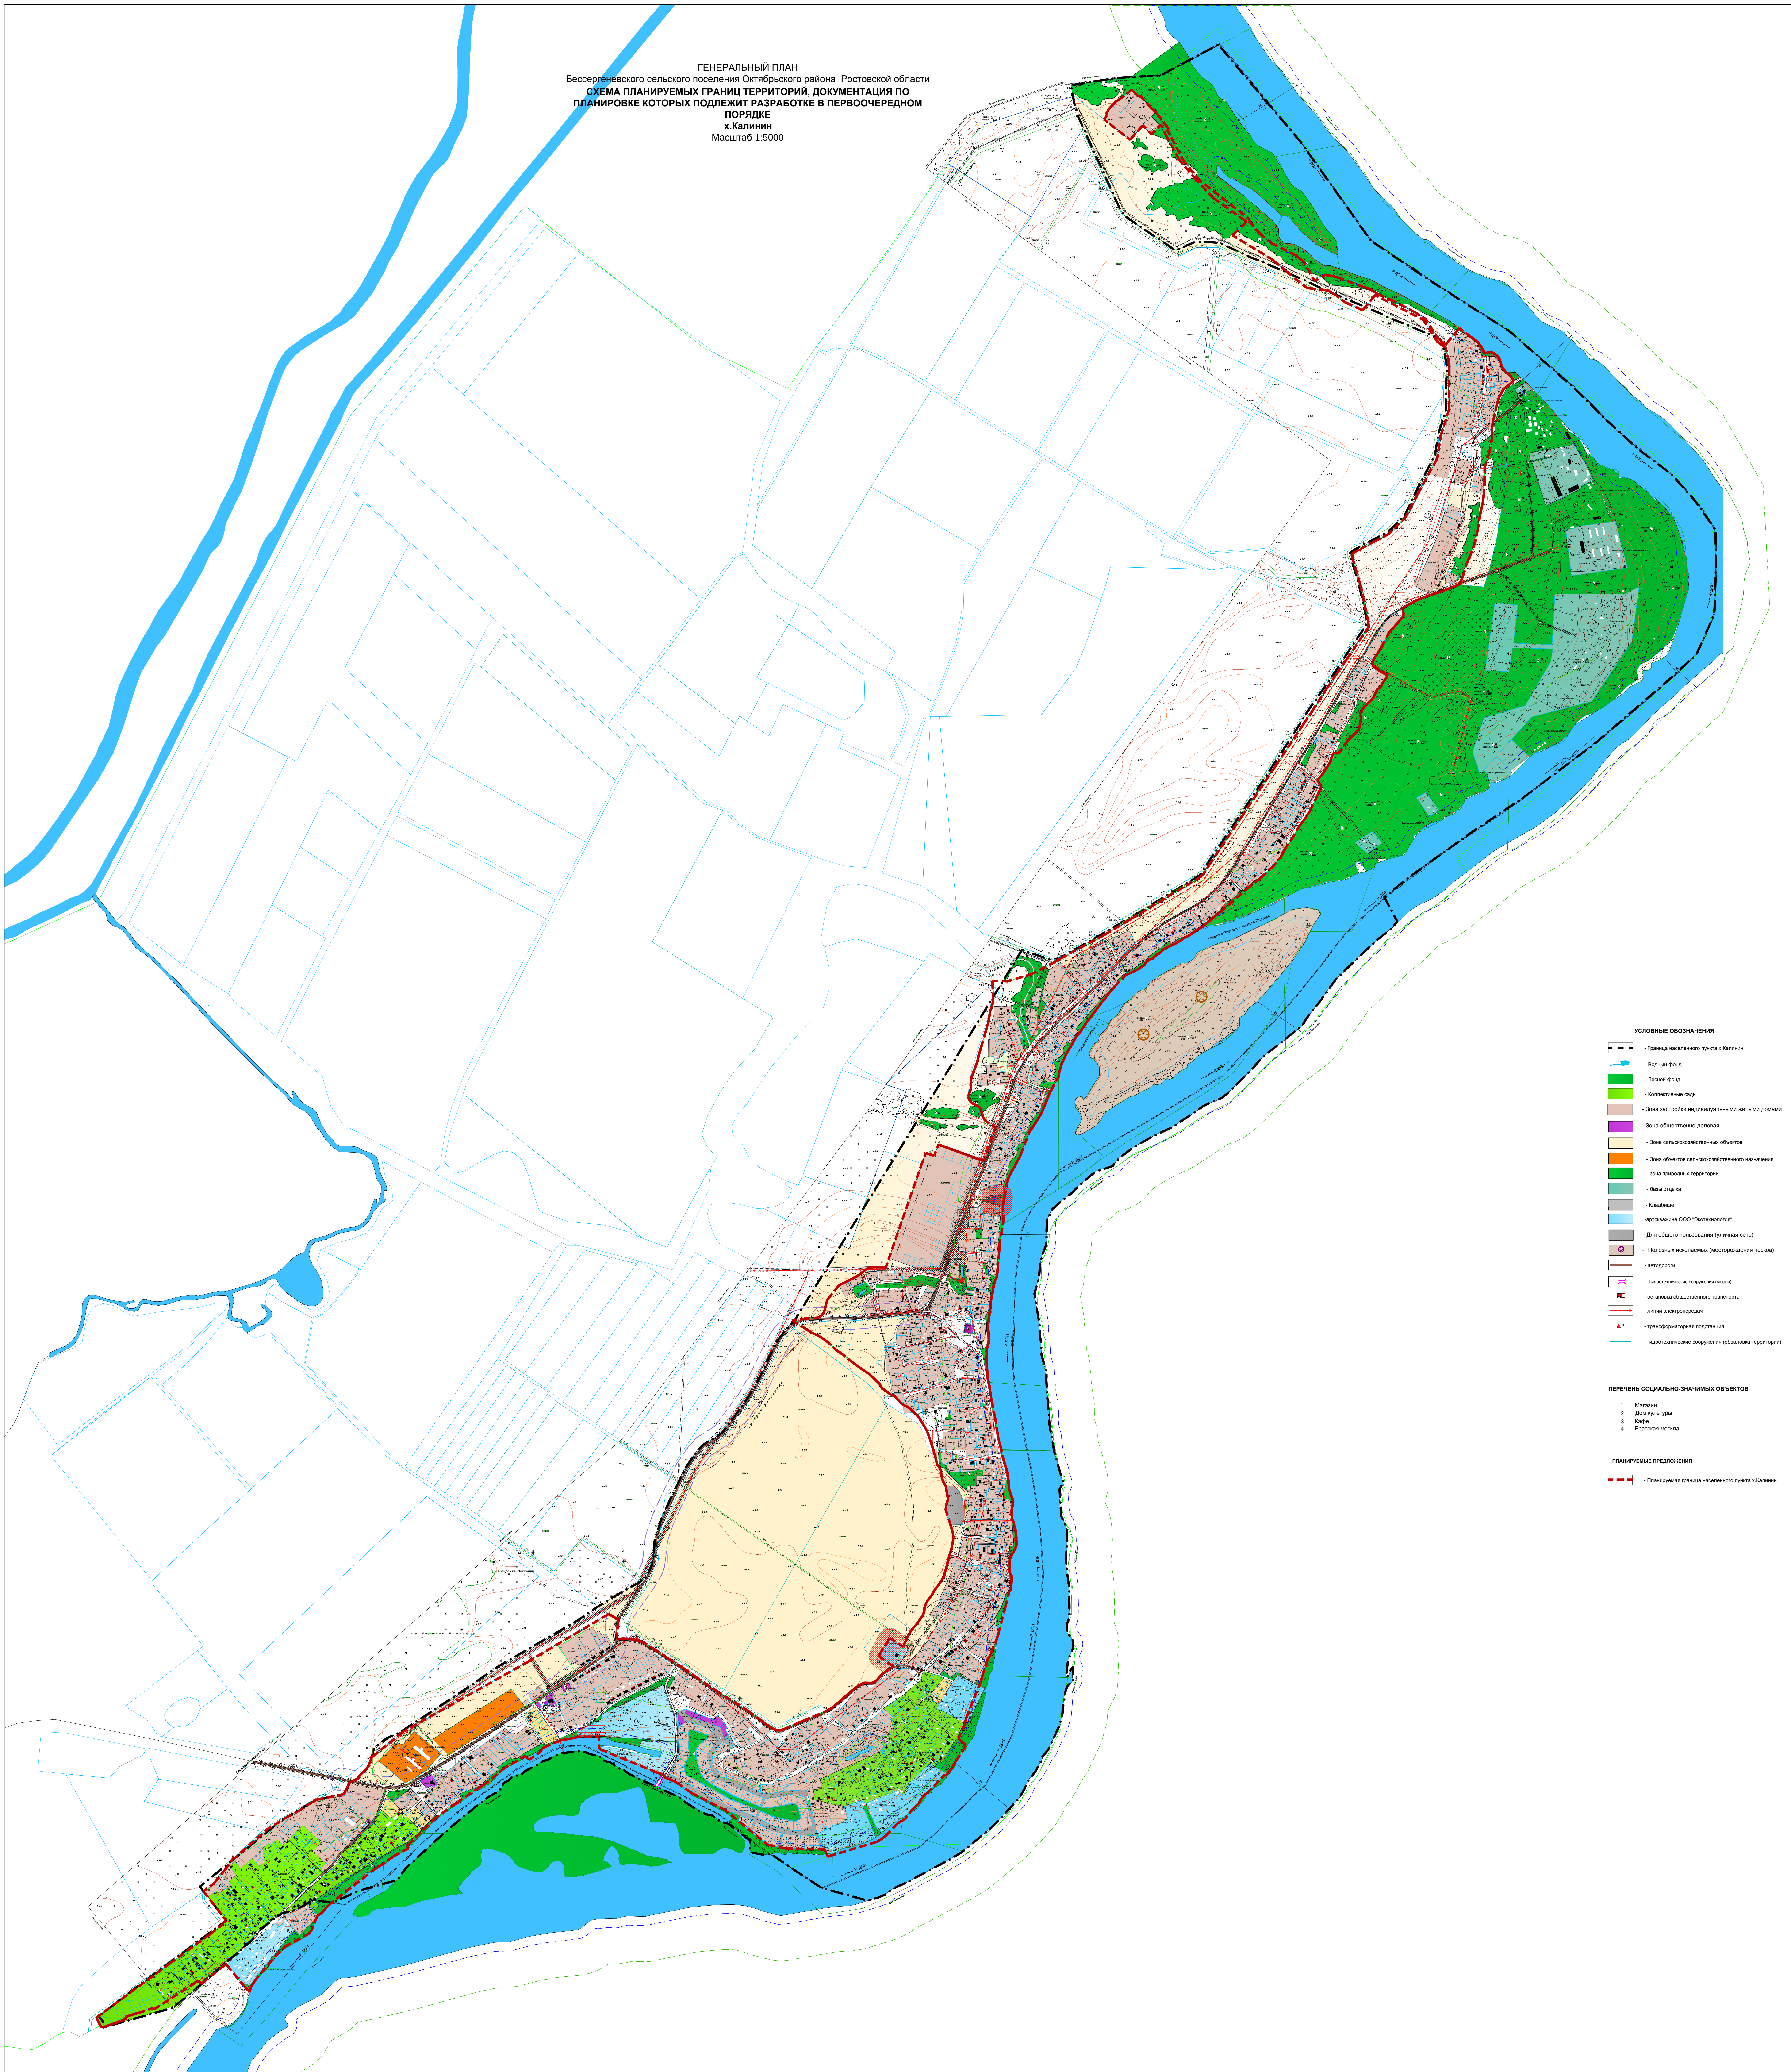

УСЛОВНЫЕ ОБОЗНАЧЕНИЯ

- Граница населенного пункта х.Калинин
- Водный фонд
- Лесной фонд
- Коллективные сады
- Зона застройки индивидуальными жилыми домами
- Зона общественно-деловая
- Зона сельскохозяйственных объектов
- Зона объектов сельскохозяйственного назначения
- зона природных территорий
- базы отдыха
- Кладбище
-артскважина ООО "Экотехнология"
- Для общего пользования (уличная сеть)
- Полезных ископаемых (месторождения песков)
- автодороги
- Гидротехнические сооружения (мосты)
- остановка общественного транспорта
- линии электропередач
- трансформаторная подстанция
- гидротехнические сооружения (обваловка территории)

ПЕРЕЧЕНЬ СОЦИАЛЬНО-ЗНАЧИМЫХ ОБЪЕКТОВ

1 Магазин
2 Дом культуры
3 Кафе
4 Братская могила

ПЛАНИРУЕМЫЕ ПРЕДЛОЖЕНИЯ

- Планируемая граница населенного пункта х.Калинин

Примечание:
Условные обозначения откорректированы и приведены в соответствие с картами Генерального плана.

385-18-ГП(к)

Внесение изменений в Генеральный план Бессергеневского сельского поселения Октябрьского района Ростовской области по изменению границ х.Калинина
Муниципальный контракт № 385 от 18.06.2018г.

Изм.	Кол.уч.	Лист	№док.	Подпись	Дата
Директор		Ксагорарис С.Л.			
ГИП		Узе М.А.			
Проверил		Трубецкой А.А.			
Разработал		Чичекина Е.Н.			

Внесение изменений в графическую часть Генерального плана
Бессергеневское сельское поселение
Октябрьского района Ростовской области

Стадия	Лист	Листов
ГП		

Схема планируемых границ территорий, документация по планировке которых подлежит разработке в первоочередном порядке
х.Калинин
М 1:5000

Генеральный план
Бессергеневское сельское поселение Октябрьского района
Ростовской области

Должность	Фамилия И.О.	Подпись	Дата
Куратор	Кулев К.М.		
Вед. инженер	Курилова С.М.		
Инженер	Рыгалова Г.Н		

Схема планируемых границ территорий, документация по планировке которых подлежит разработке в первоочередном порядке
х.Калинин
Масштаб 1:5000

Стадия	Лист	Листов
3К		

ООО "Альянс"
г. Пенза