



План берегозащиты
М1:500

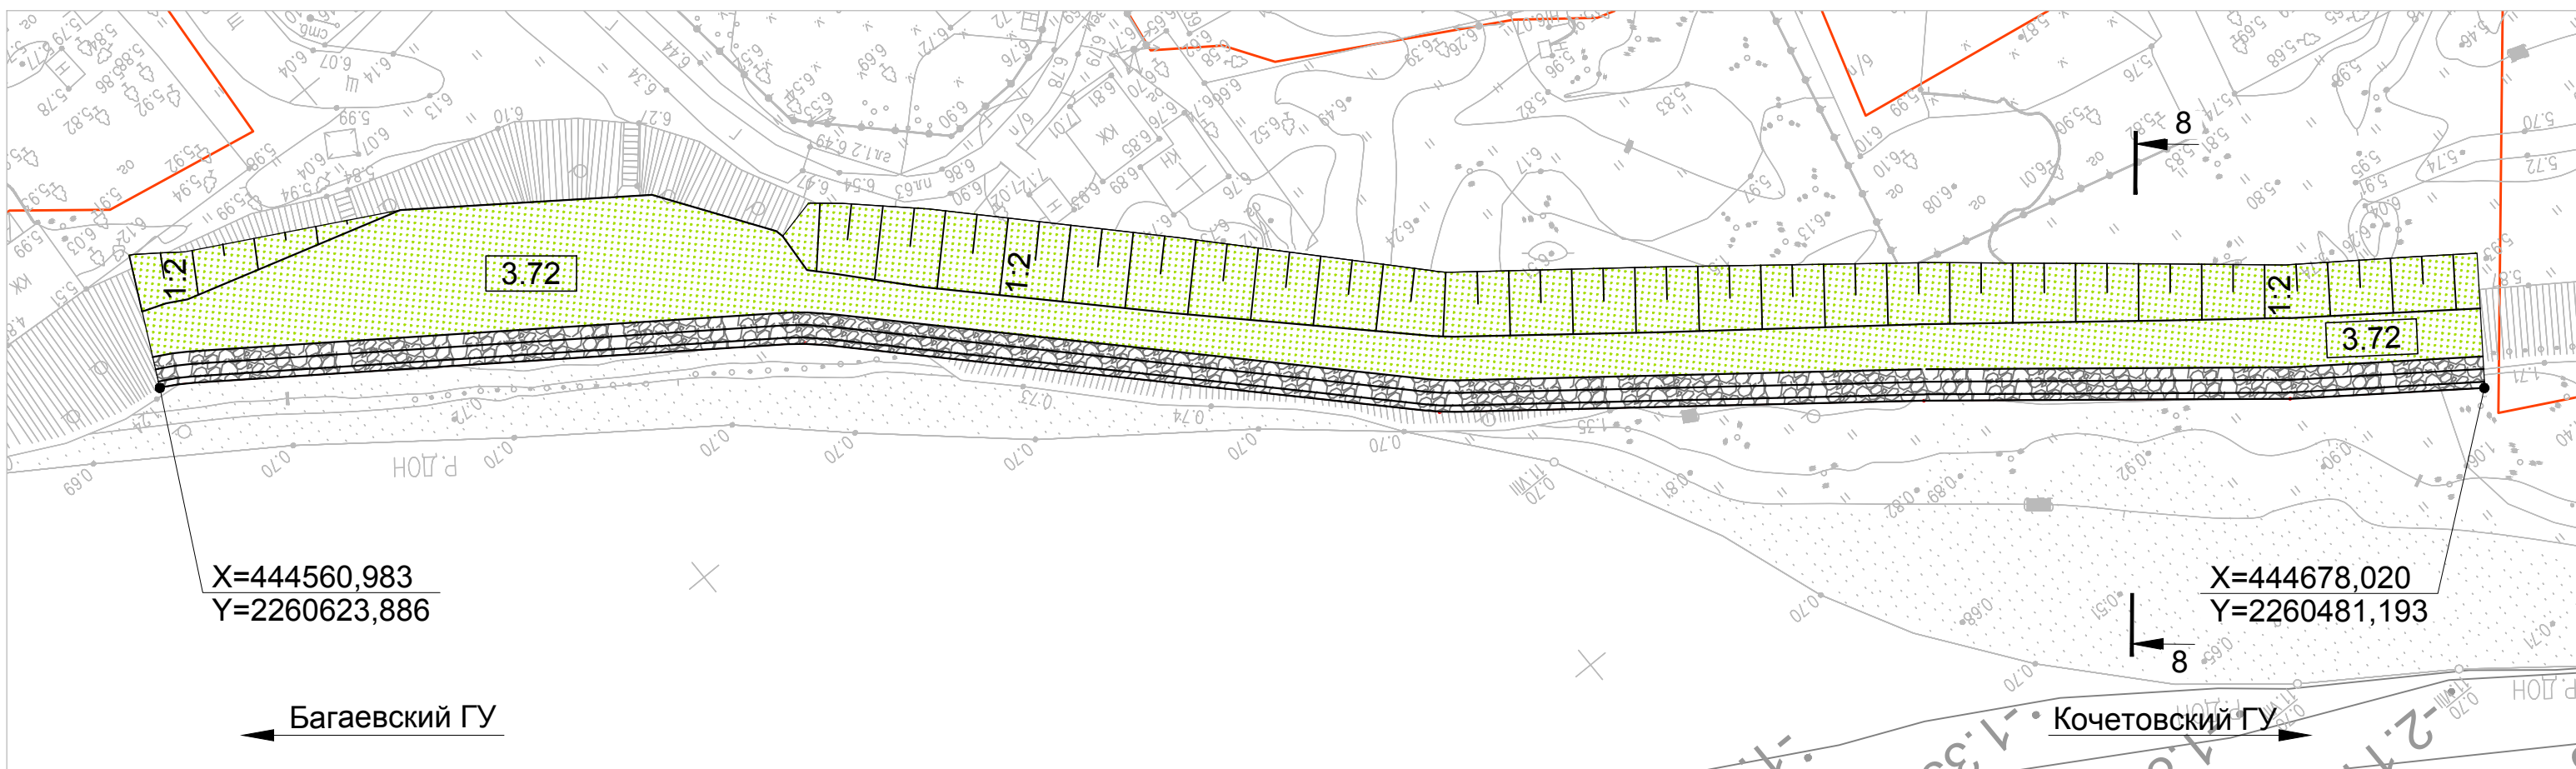


Разрез 8-8
М1:100

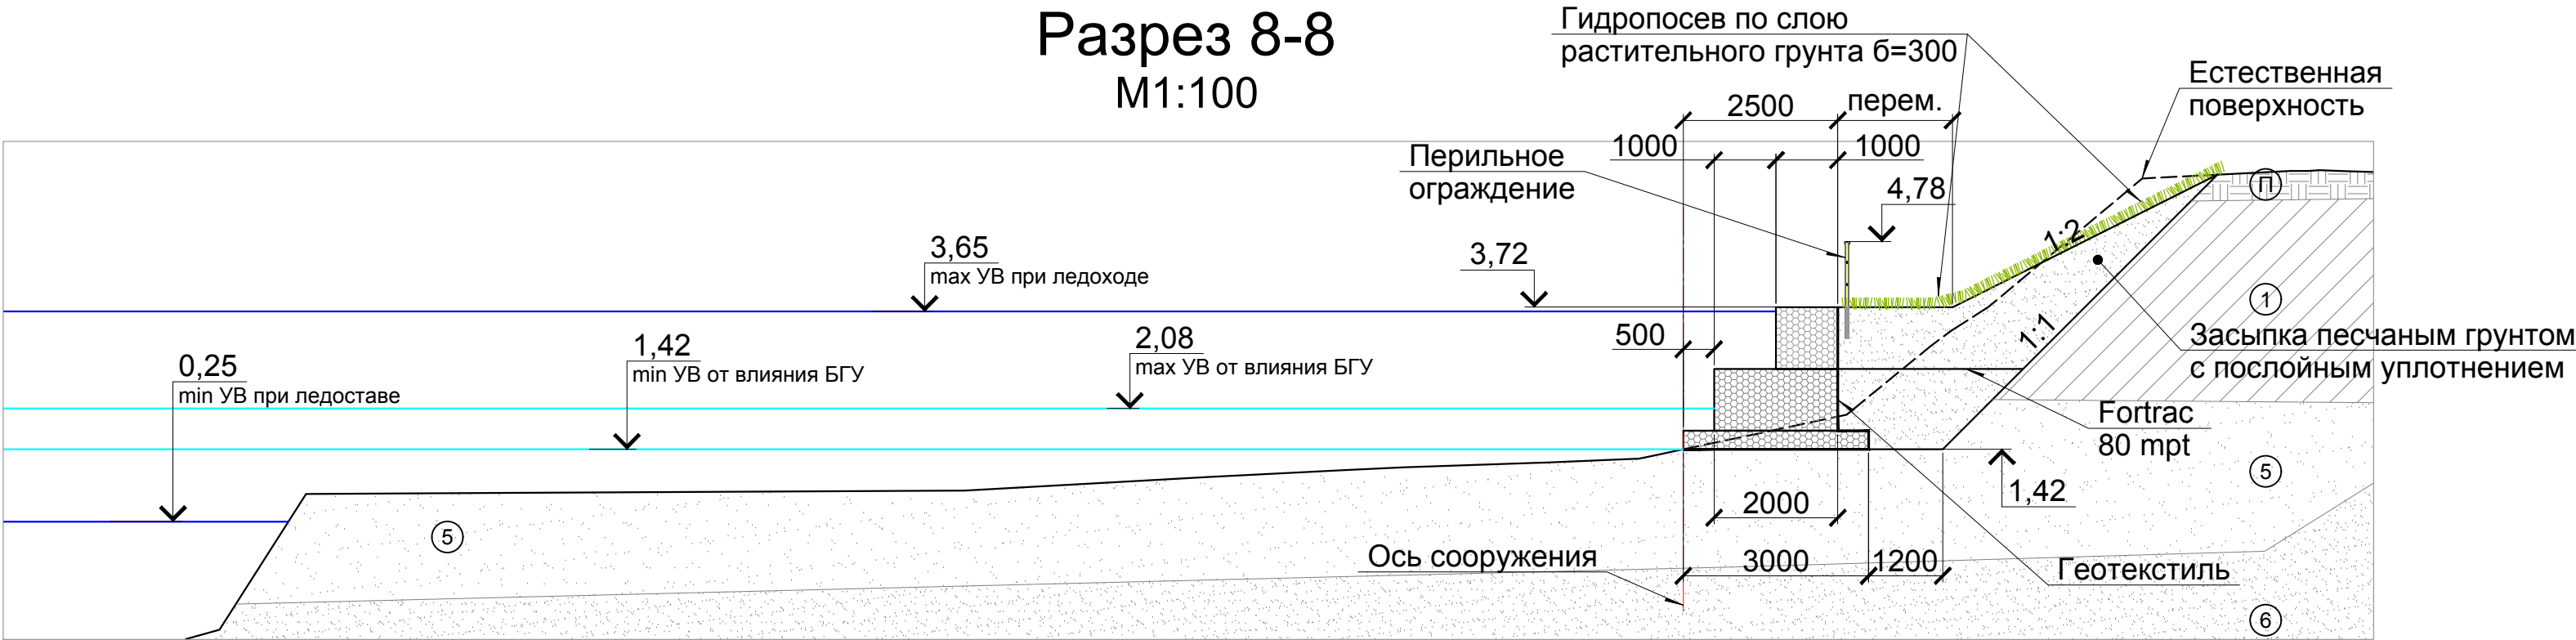


Спецификация материалов на вертикальное
берегоукрепление.

№ поз.	Обозначение	Наименование	Кол.	Масса ед., кг	Примечание
1		Габрионы коробчатые с усиленной лицевой гранью - 2х1х1	279		шт
		Матрацы "Рено":			
2		3х2х0.3	93		шт
3		Геотекстиль Дорнит 2	1325		м²
4		Геосетка Fortrac 80 mpt	814		м²
5		Профиль 60х3,5 ГОСТ 8639-82	123		шт
6		Швеллер 8П ГОСТ 8240-97	185		м.п.
7		Труба 32х3 ГОСТ 10704-91	266		м.п.
8		Камень Ø120-200мм	614		м³
9		Камень Ø80-100мм	168		м³
10		Засыпка пазух песчаным грунтом с уплотнением	2681		м³
11		Гидропосев	1500		м²
12		Бетон В25 F300 W6	0,2		м³

Условные обозначения.

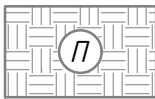

Почвенно-растительный слой, темно-серого цвета, полутвердой консистенции, с примесью гумуса.

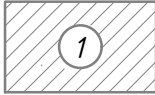

Суглинок тяжелый пылеватый твердый среднеспросадочный ненабухающий незасоленный.



Песок мелкий средней плотности однородный насыщенный водой.



Песок мелкий средней плотности однородный насыщенный водой.

- Граница Кадастровых кварталов
— Проектируемое берегоукрепление

1. Размеры даны в мм.

03-16-ОК-2-КР-ВДХ.1					
«Строительство Багаевского гидроузла на р.Дон»					
Изм.	Кол. уч.	Лист	№ док.	Подп.	Дата
Нач. отдел	Вишняков				
Разраб.	Павлов				
Проверил	Вишняков				
Нормокон.	Павлов				
Берегоукрепление			Стадия	Лист	Листов
			П	4	6
Участок берегоукрепления в хуторе Калинин.			АО «Акватик»		
			Москва 2017		