КАРТА-СХЕМА ЗОНЫ ВОДОХРАНИЛИЩА ПРОЕКТИРУЕМОГО БАГАЕВСКОГО ГИДРОУЗЛА ПРИ НОРМАЛЬНОМ ПОДПОРНОМ УРОВНЕ 2.0мБС

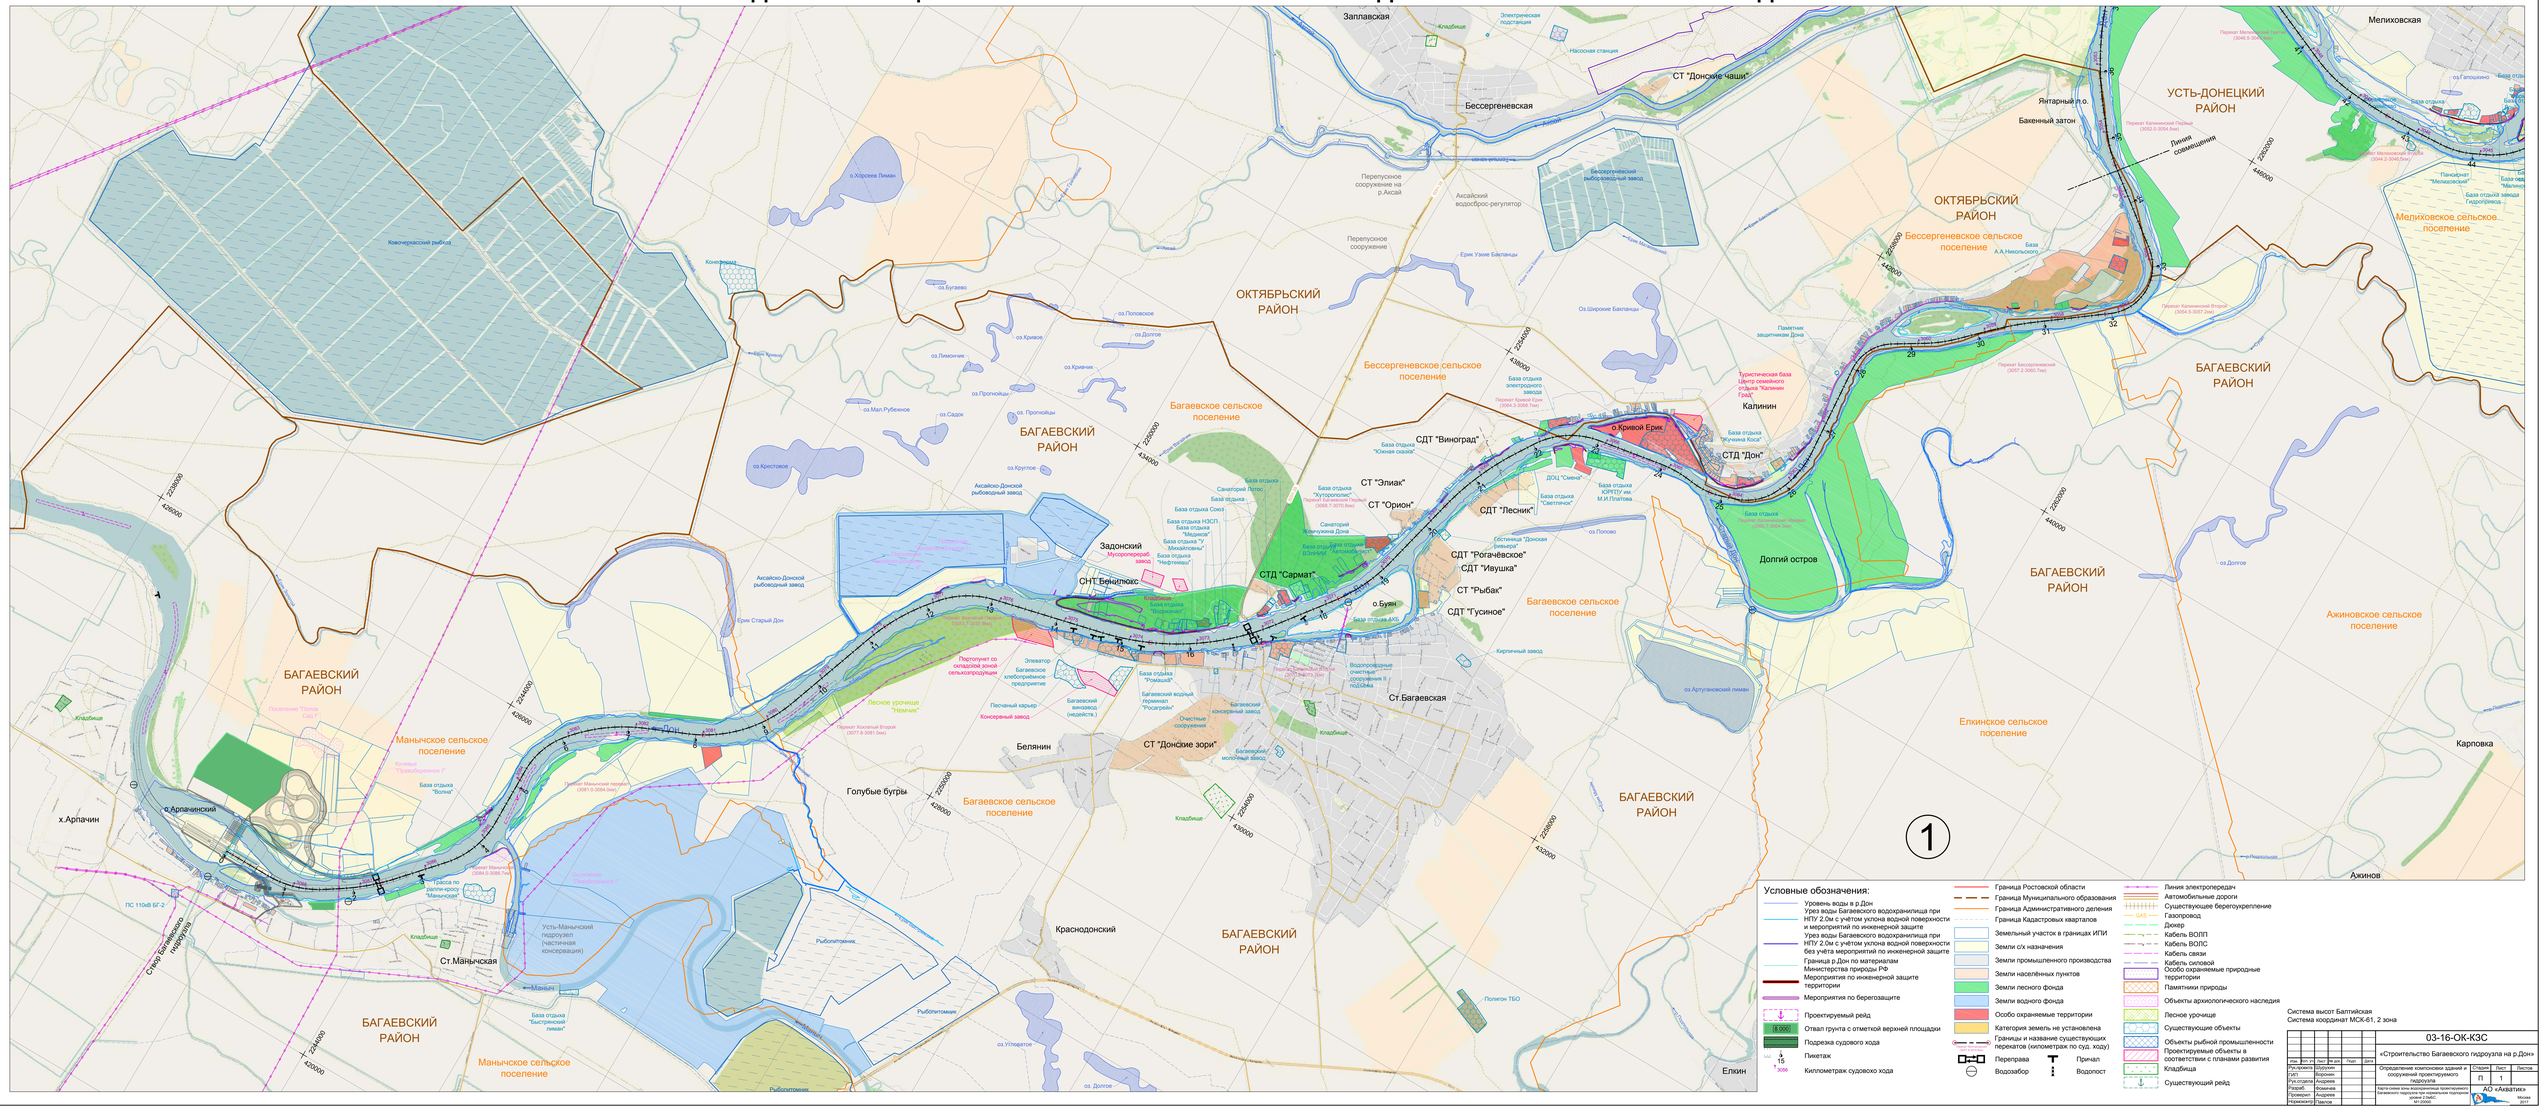
Условные обозначения:
Уровень воды в р.Дон
Урез воды Багаевского водохранилища при НПУ 2.0м с учётом уклона водной поверхности и мероприятий по инженерной защите
Урез воды Багаевского водохранилища при НПУ 2.0м с учётом уклона водной поверхности без учёта мероприятий по инженерной защите
Граница р.Дон по материалам Министерства природы РФ
Мероприятия по инженерной защите территории
Мероприятия по берегозащите
Проектируемый рейд
Отвал грунта с отметкой верхней площадки
Подрезка судового хода
Пикетаж
Километраж судовохо хода
Граница Ростовской области
Граница Муниципального образования
Граница Административного деления
Граница Кадастровых кварталов
Земельный участок в границах ИПИ
Земли с/х назначения
Земли промышленного производства
Земли населённых пунктов
Земли лесного фонда
Земли водного фонда
Особо охраняемые территории
Категория земель не установлена
Границы и название существующих перекатов (километраж по суд. ходу)
Переправа
Причал
Водозабор
Водопост
Линия электропередач
Автомобильные дороги
Существующие берегоукрепление
Газопровод
Дюкер
Кабель ВОПП
Кабель ВОЛС
Кабель связи
Кабель силовой
Особо охраняемые природные территории
Памятники природы
Объекты археологического наследия
Лесное урочище
Существующие объекты
Объекты рыбной промышленности
Проектируемые объекты в соответствии с планами развития
Кладбища
Существующий рейд
Система высот Балтийская
Система координат МСК-61, 2 зона
03-16-ОК-КЗС
«Строительство Багаевского гидроузла на р.Дон»
Определение комплексии зданий и сооружений проектируемого гидроузла
Карта-схема зоны водохранилища проектируемого Багаевского гидроузла при нормальном подпорном уровне 2.0мБС
М1:25000
АО «АКВАТИК»
Стадия П
Лист 1
Листов 1
Изм. Кол.уч. Лист Nдок. Подп. Дата
Рук.проекта Шурухин
ГИП Воронин
Рук.отдела Андреев
Разраб. Ксьмина
Проверил Андреев
Нормоконтр. Тарков
Согласовано
Взам. инв. №
Подпись и дата
Инв. № подл.
Заплавская
Бессергеневская
Мелиховская
Калинин
Задонский
СНТ Бенилюкс
Белянин
Голубые бугры
Ст.Багаевская
Краснодонский
Елкин
Ажинов
Карповка
х.Арпачин
с.Арпачинский
Ст.Маньчская
УСТЬ-ДОНЕЦКИЙ РАЙОН
ОКТЯБРЬСКИЙ РАЙОН
БАГАЕВСКИЙ РАЙОН
Бессергеневское сельское поселение
Багаевское сельское поселение
Мелиховское сельское поселение
Ажиновское сельское поселение
Елкинское сельское поселение
Маньчское сельское поселение
Долгий остров
СТ "Донские чаши"
СТ "Виноград"
СТ "Элиак"
СТ "Орион"
СТД "Сармат"
СДТ "Лесник"
СДТ "Рогачёвское"
СДТ "Ивушка"
СТ "Рыбак"
СДТ "Гусиное"
СТ "Донские зори"
СТД "Дон"
о.Кривой Ерик
Янтарный п.о.
Бакенный затон
Линия сравнения
Перепускное сооружение на р.Аксай
Аксайский водосброс-регулятор
Аксайско-Донской рыбоводный завод
Усть-Маньчский гидроузел (частичная консервация)
Рыбопитомник
Полигон ТБО
Кирпичный завод
Ковочеравский рыбхоз
Перекат Калачинский Первый (3052.0-3054.0км)
Перекат Калачинский Второй (3084.5-3087.0км)
Перекат Бессергеневский (3057.2-3060.7км)
Перекат Кривой Ерик (3066.3-3068.7км)
Перекат Мелиховский (3045.8-3048.3км)
Перекат Хомутный Второй (3077.8-3081.0км)
Перекат Маньчский (3084.0-3088.0км)
