ГЕНЕРАЛЬНЫЙ ПЛАН
Бессергеневского сельского поселения Октябрьского района Ростовской области
СХЕМА СОВРЕМЕННОГО СОСТОЯНИЯ И ОГРАНИЧЕНИЙ
(ОПОРНЫЙ ПЛАН)
х.Калинин
Масштаб 1:5000

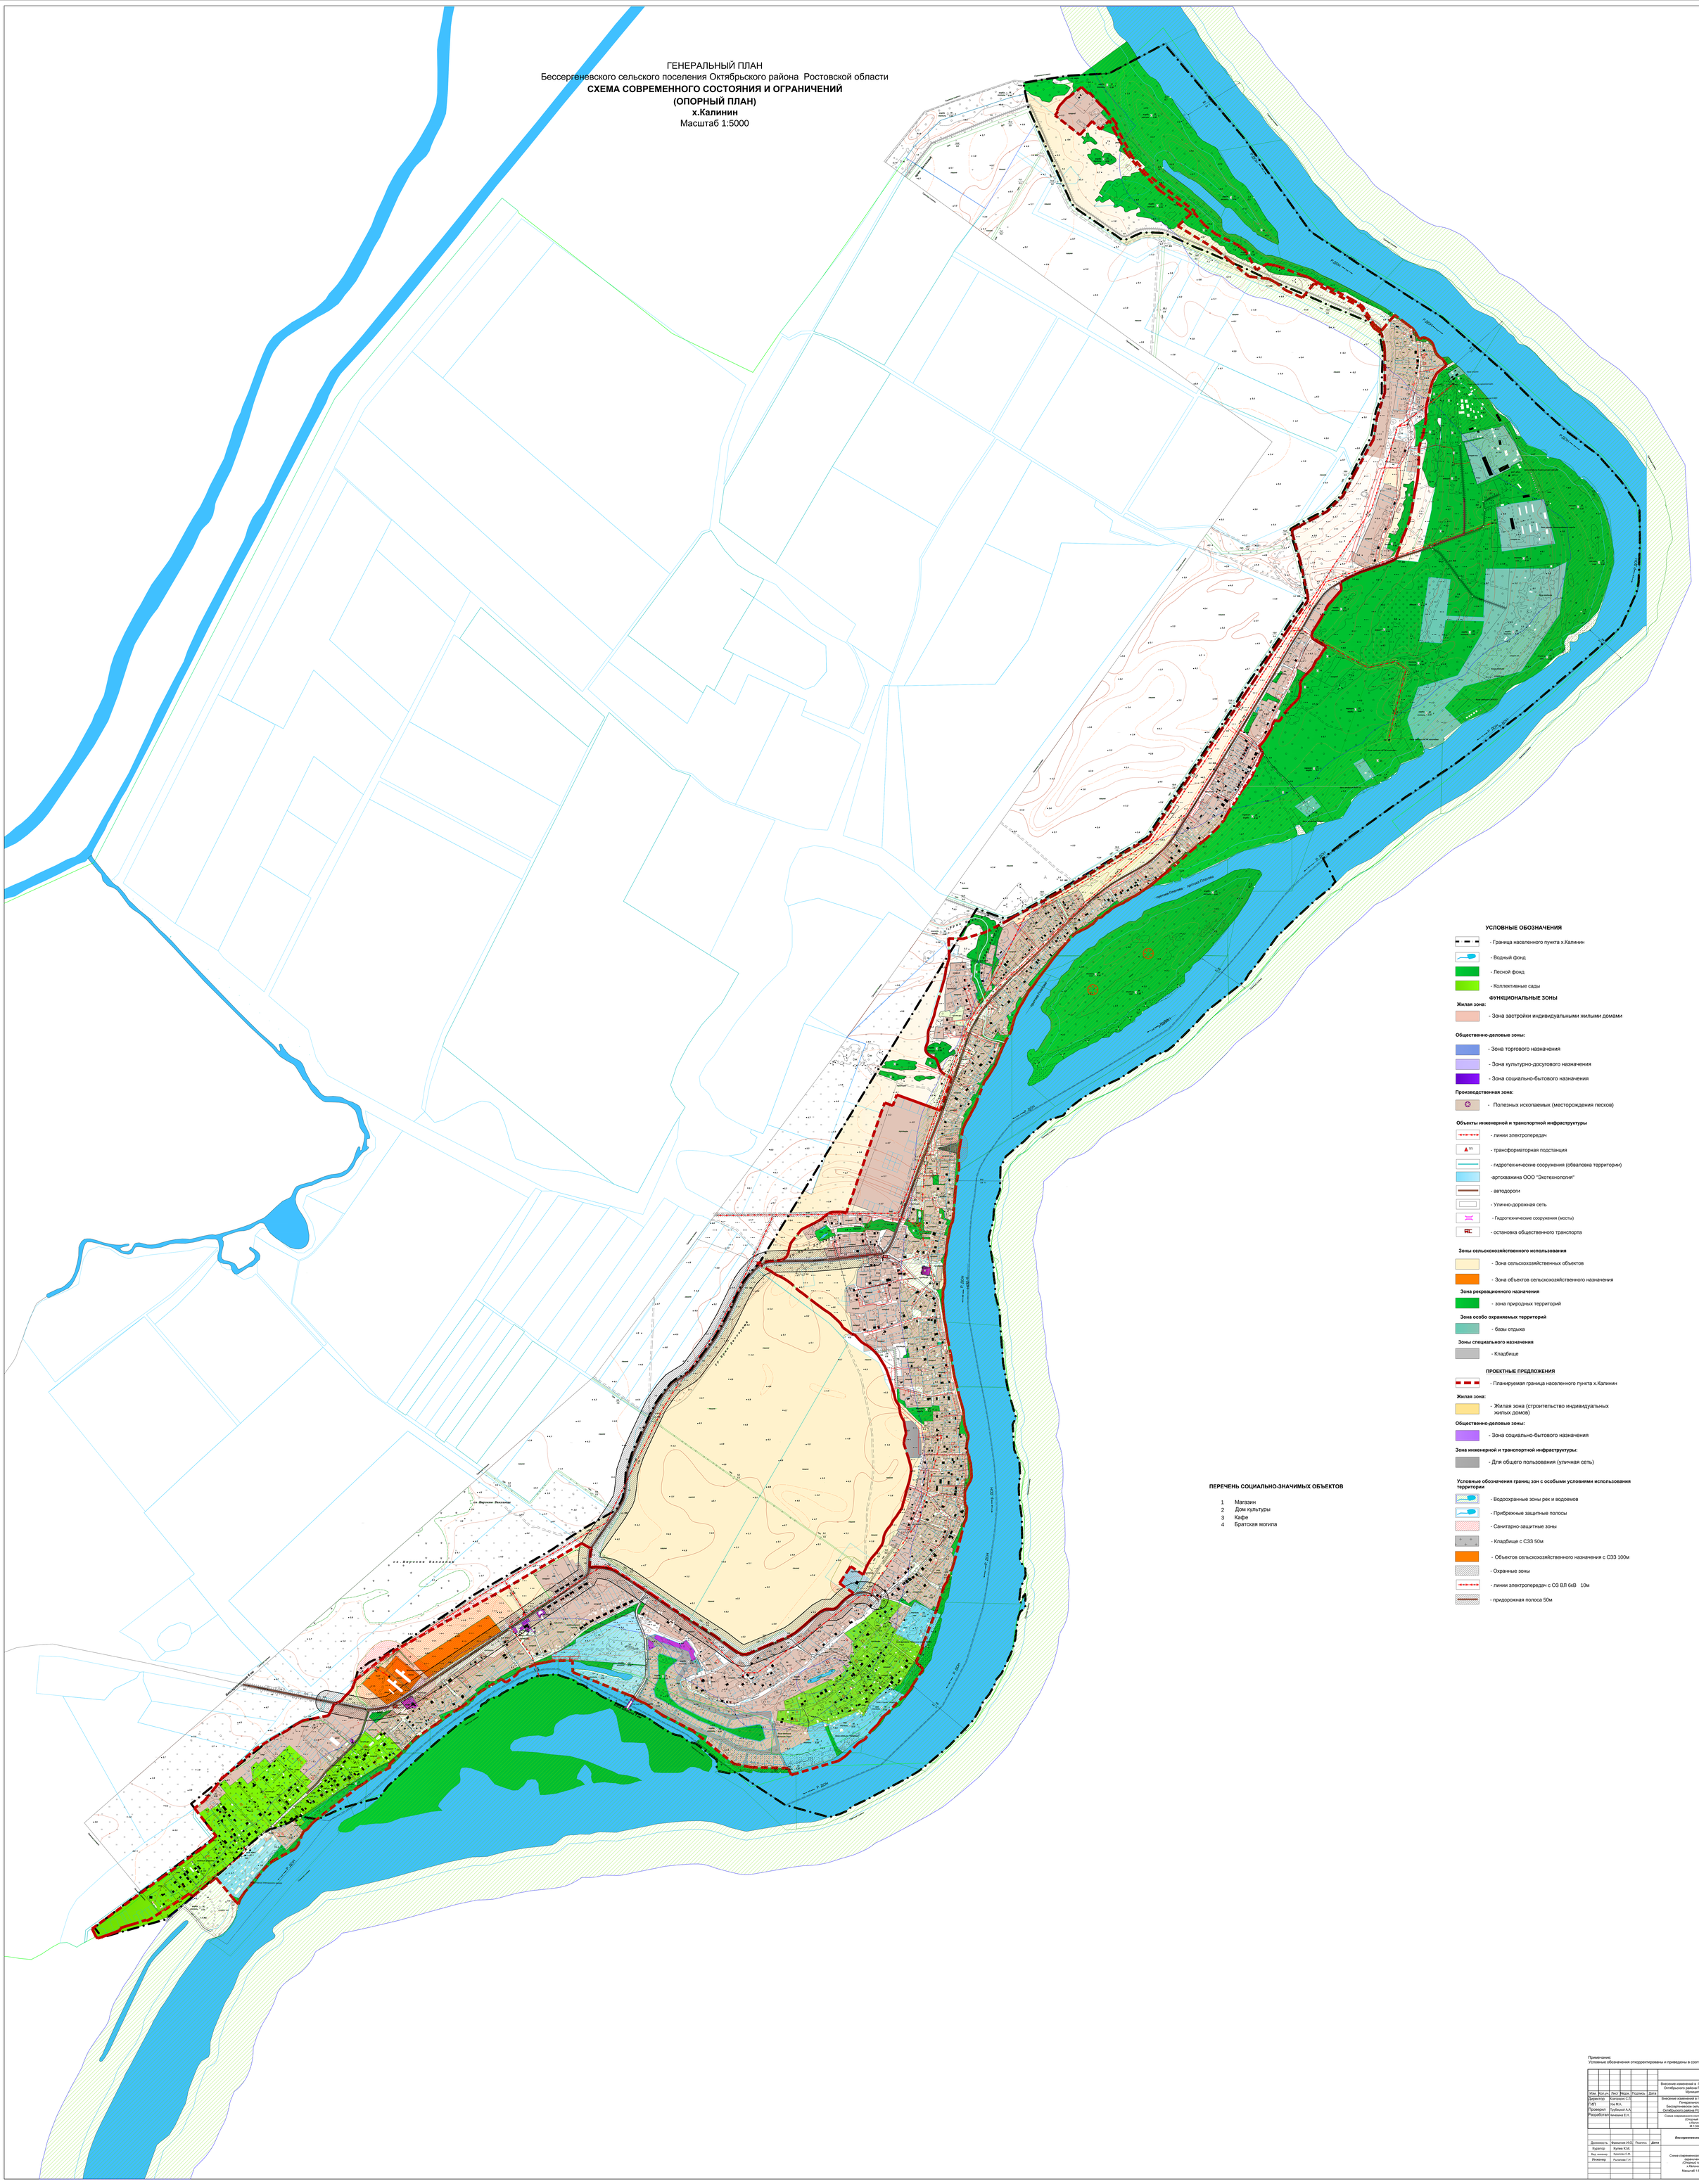

Примечание:
Условные обозначения откорректированы и приведены в соответствие с картами Генерального плана.

						385-18-ГП(к)	
Изм.	Кол.уч.	Лист	№док.	Подпись	Дата	Внесение изменений в Генеральный план Бессергеневского сельского поселения Октябрьского района Ростовской области по изменению границ х.Калинина Муниципальный контракт № 385 от 18.06.2019г.	
Директор		Капитанов С.Е.				Внесение изменений в графическую часть Генерального плана Бессергеневском сельском поселении Октябрьского района Ростовской области	Стадия: ГП; Лист: 3; Листов:
ГИП		Ле М.А.					
Проверил		Турбасов А.А.					
Разработал		Чеменина Е.Л.				Схема современного состояния и ограничений (Опорный план) х.Калинин М 1:5000	ООО "Альянс"

				Генеральный план Бессергеневского сельского поселения Октябрьского района Ростовской области	
Должность	Фамилия И.О.	Подпись	Дата		
Куратор	Кулев Е.М.			Схема современного состояния и ограничений (Опорный план) х.Калинин Масштаб 1:5000	Стадия: ЭК; Лист: ; Листов:
Вед. инженер	Куратова С.Н.				
Инженер	Рыпалова Г.Н.				ООО "Альянс" г. Ленск